

UNITÉ 153



1 CHAMBRE / 1 SALLE DE BAIN

PHASE 3

SUPERFICIE RDJ	SUPERFICIE RDC
333 pi² (31 m²)	295 pi² (27,4 m²)
TERRASSE	
114 pi² (10.6 m²)	
TOTAL	
742 pi² (69 m²)	
09-30-2021	

PRIX	
TAXES MUNICIPALES	
TAXES SCOLAIRES	
FRAIS DE CONDOMINIUM	
STATIONNEMENT SOUTERRAIN	
RANGEMENT	

REZ-DE-JARDIN

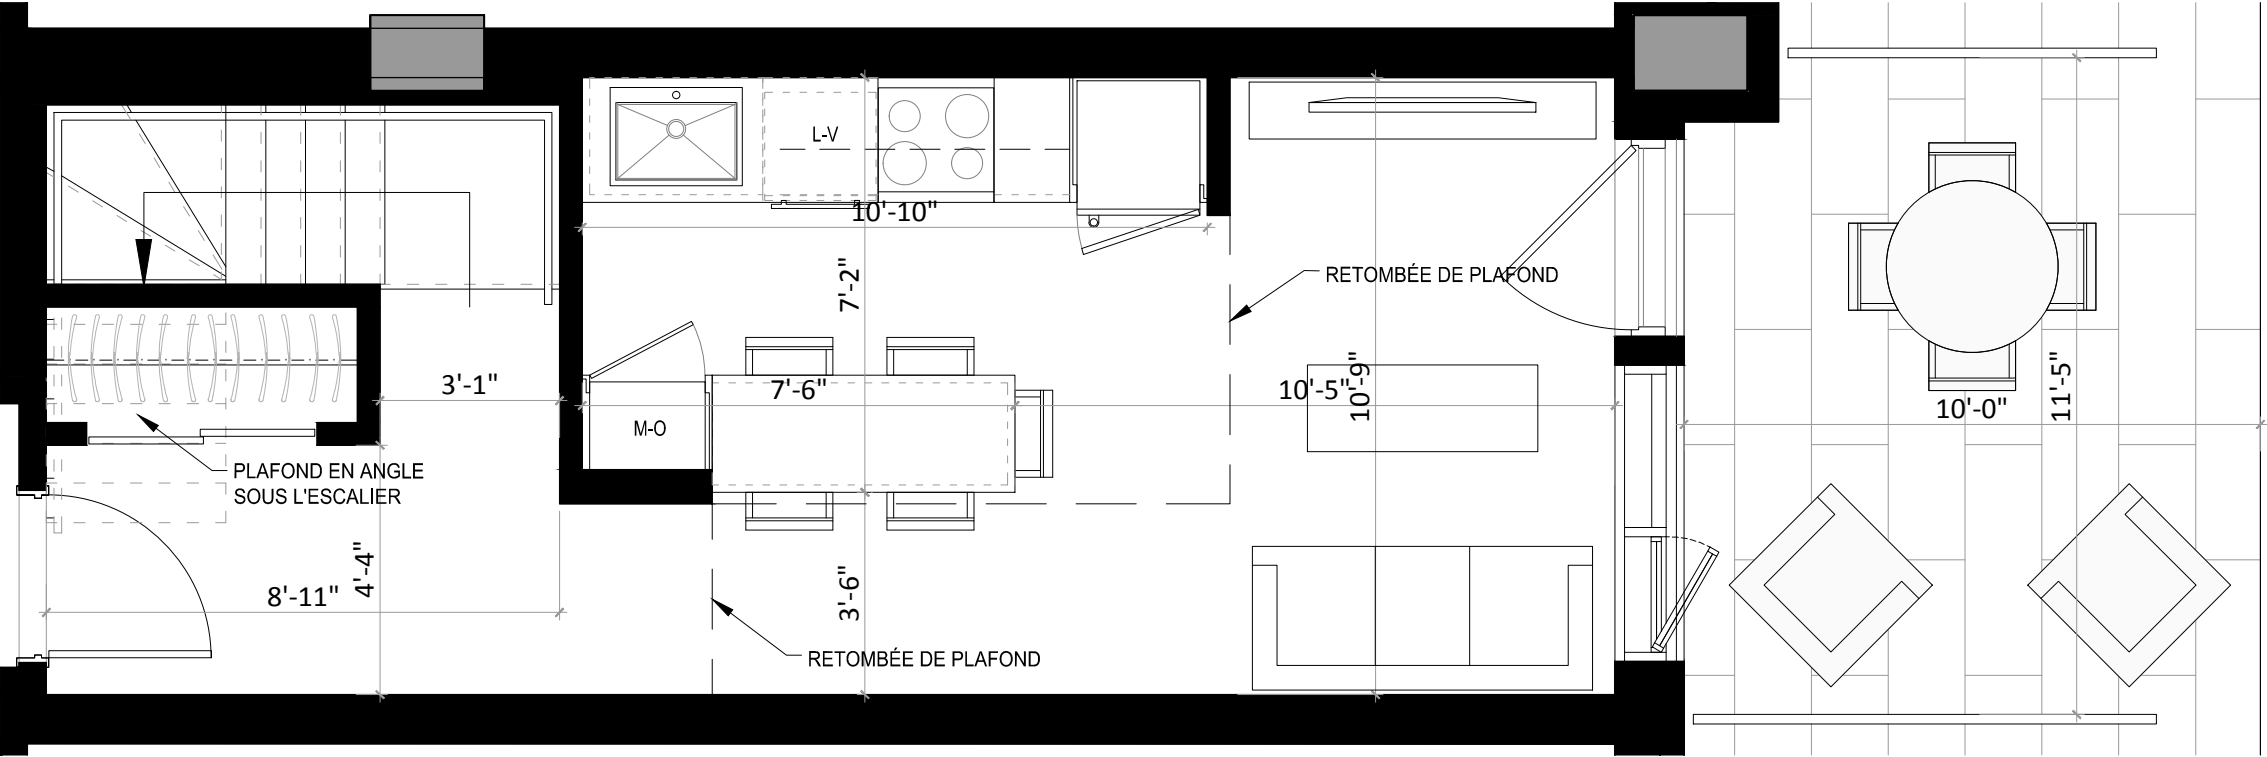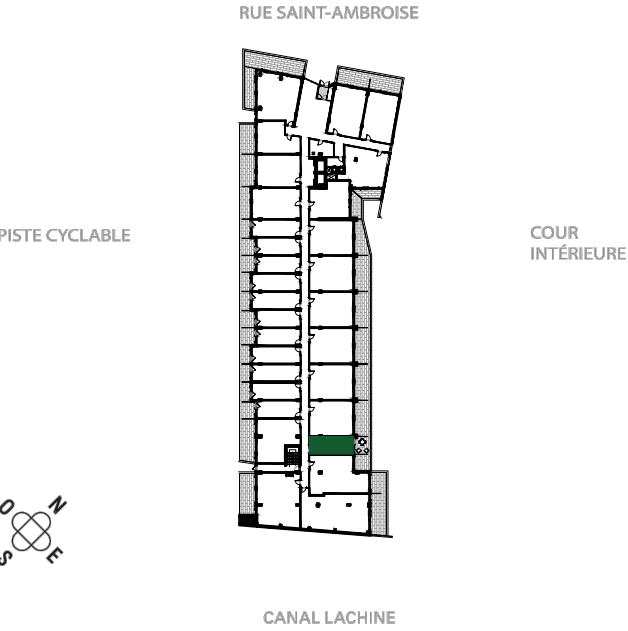



La conception d'artiste, les plans, dessins, concepts, superficies, dimensions et indications pour les retombées de plafonds ne sont pas définitifs et sont sujets à changement sans préavis, selon les conditions de chantier ou la révision des plans. Les mesures des surfaces habitables incluent le mur extérieur et la moitié du mur mitoyen. Les meubles et appareils électroménagers et tous les éléments décoratifs sont exclus. Les renseignements contenus dans la documentation écrite a préséance sur les informations verbales.

UNITÉ 153

1 CHAMBRE / 1 SALLE DE BAIN

PHASE 3

SUPERFICIE RDJ	SUPERFICIE RDC
333 pi² (31 m²)	295 pi² (27,4 m²)
TERRASSE	
114 pi² (10.6 m²)	
TOTAL	
742 pi² (69 m²)	09-30-2021
PRIX	
TAXES MUNICIPALES	
TAXES SCOLAIRES	
FRAIS DE CONDOMINIUM	
STATIONNEMENT SOUTERRAIN	
RANGEMENT	

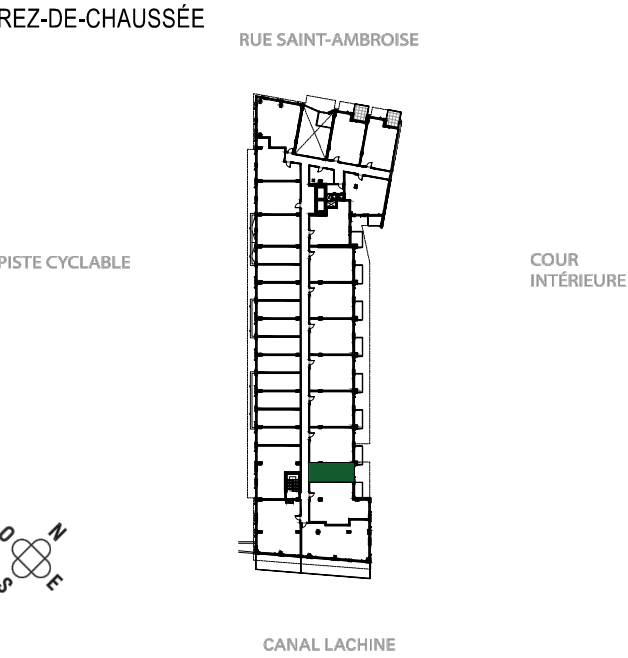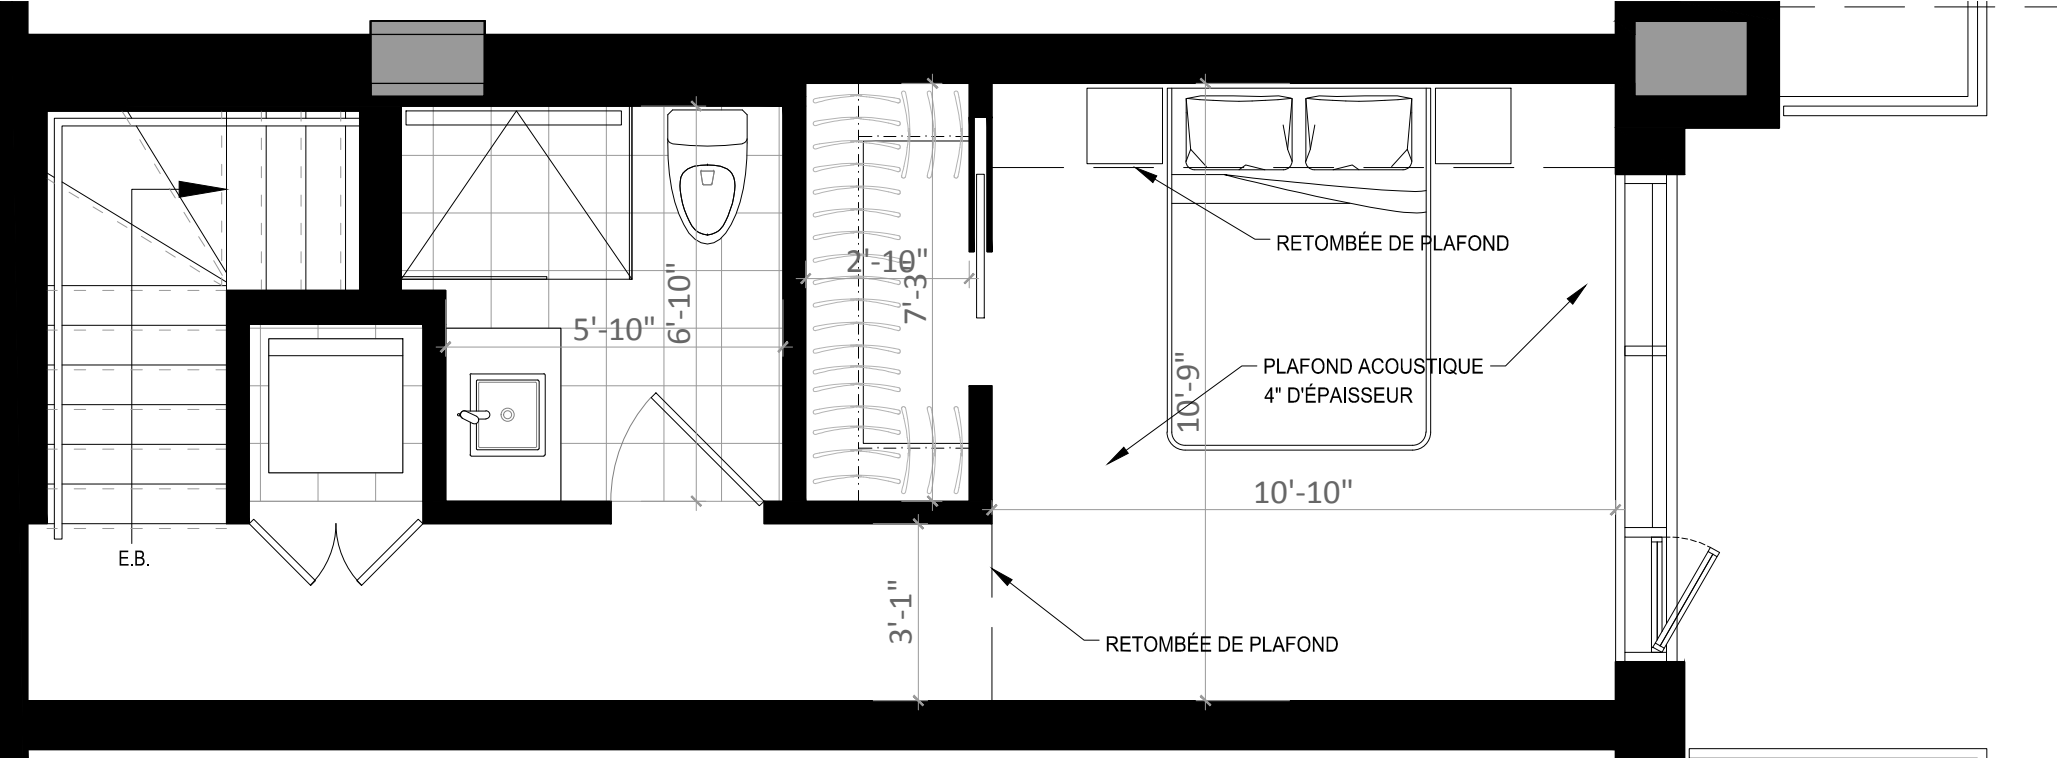

La conception d'artiste, les plans, dessins, concepts, superficies, dimensions et indications pour les retombées de plafonds ne sont pas définitifs et sont sujets à changement sans préavis, selon les conditions de chantier ou la révision des plans. Les mesures des surfaces habitables incluent le mur extérieur et la moitié du mur mitoyen. Les meubles et appareils électroménagers et tous les éléments décoratifs sont exclus. Les renseignements contenus dans la documentation écrite a préséance sur les informations verbales.